




REGIONE PIEMONTE
PROVINCIA DI BIELLA
COMUNE DI ROPPOLO

PIANO REGOLATORE GENERALE INTERCOMUNALE

consorzio Cavaglià Roppolo Viverone

Variante strutturale n°2

Al sensi della LR 1/2007

PROGETTO DEFINITIVO
accoglimento delle Osservazioni formulate dalla Conferenza di Pianificazione ai sensi dell'art.31 ter comma 12 della L.R.56/77

Docum. Programmatico approvato con DDC 12 del 26/07/2007

Prog. Pluriennale adottato con DDC 19 del 10/08/2008

Prog. Pluriennale Correttivo approvato con DDC 1 del 11/02/2009

Prog. Preliminare Controdedotto approvato con DCC 1 del 11/02/2009

Prog. Preliminare Controdedotto approvato con DCC 1 del 11/02/2009

Prog. Preliminare Controdedotto approvato con DCC 1 del 11/02/2009

TAVOLA PR.3.3 - Infrastrutture e suolo urbano: usi e vincoli
Scala 1:2000

Marzo 2011

Professionista incaricato

Via A.V. Aprile 11 - 4 - Montebello Ligure (LO)
tel. +39 0125 650210 fax +39 0125 65103

Collaboratori: Arch. Alberto Comerio

Arch. Alessandro Camboni
Arch. Anna Carello Buffa

Comunità: Comune di Brenna (BI) - Sede Palazzo A

R.U.P.:
Arch. Francesca Martina (Ufficio Tecnico)